


ZMIANA MIEJSCOWYCH PLANÓW ZAGOSPODAROWANIA
PRZESTRZENNEGO W GMINIE UŚCIE GORLICKIE

Wieś Wysowa

RYSUNEK PLANU NR 1

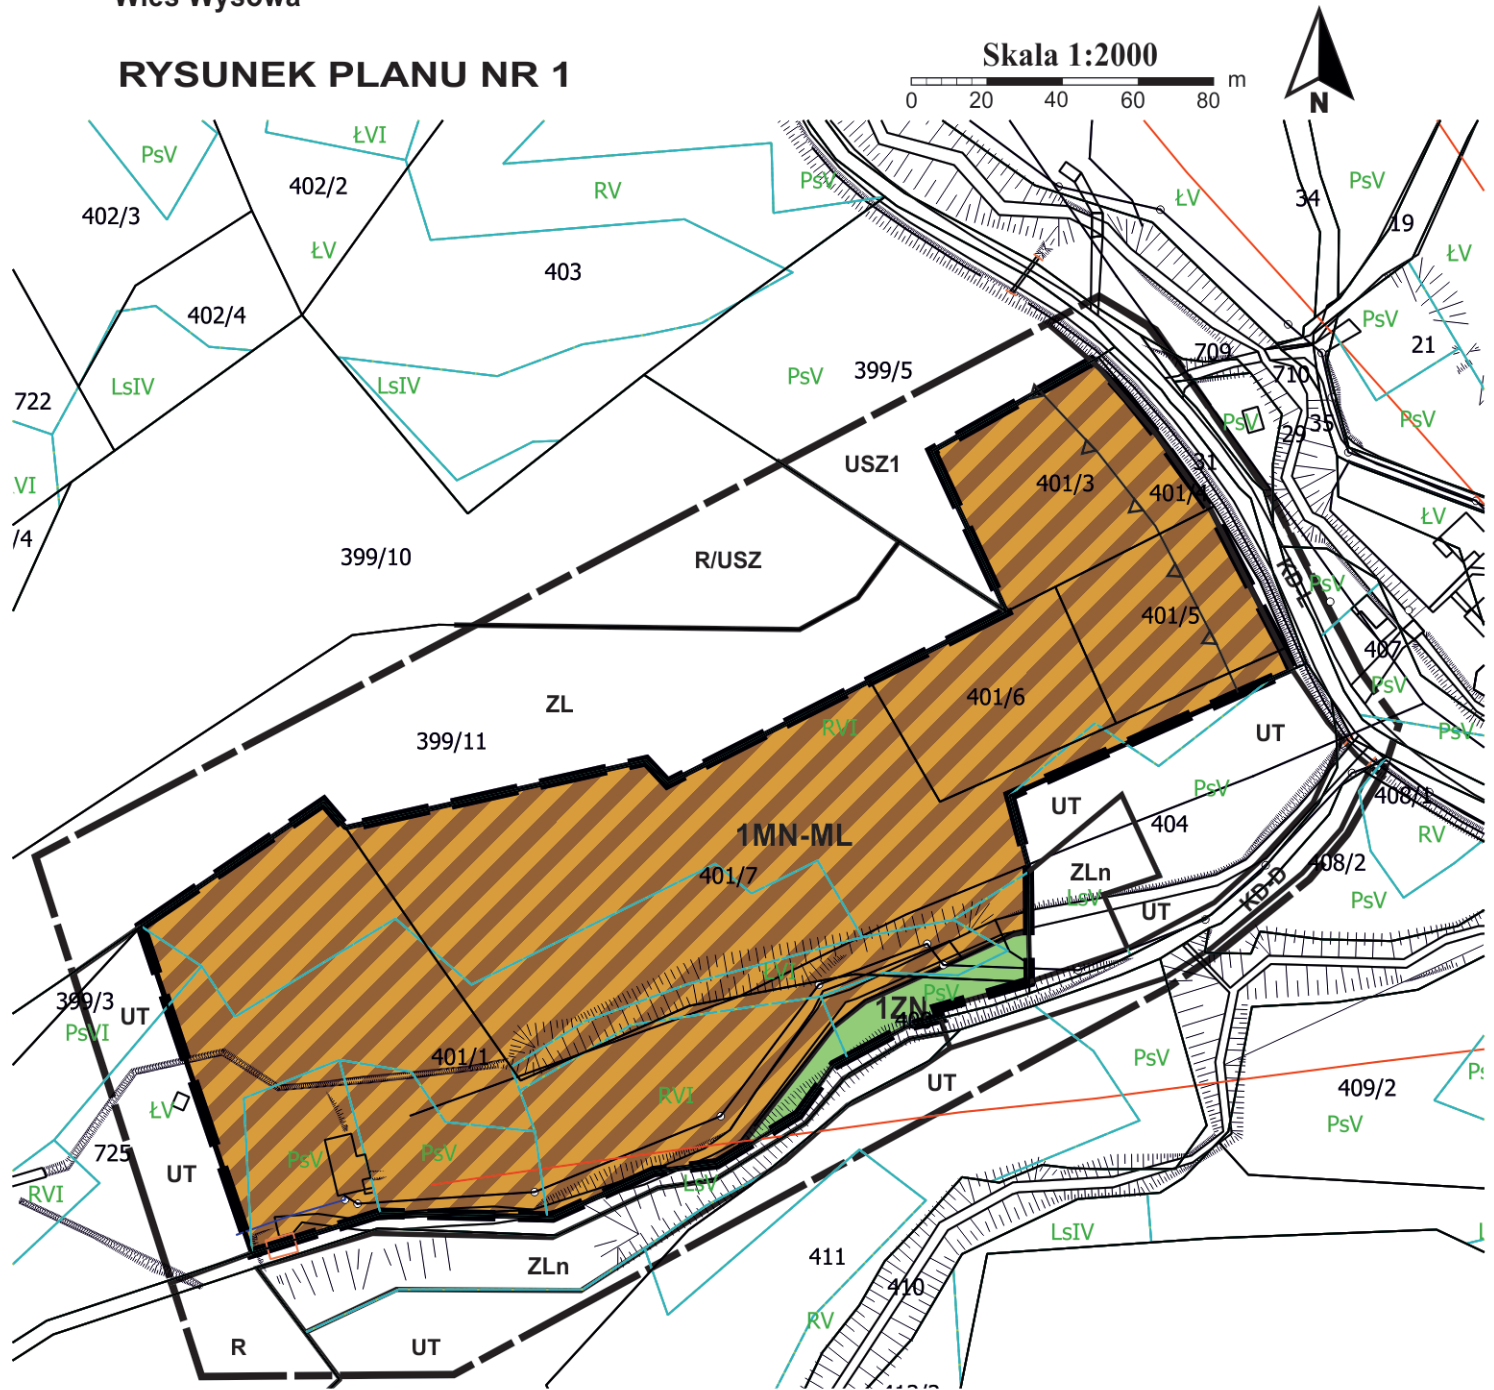

Informacja o ustaleniach obowiązującego planu
w granicach analizowanego otoczenia
(poza zakresem opracowania planu)


	Linie rozgraniczające tereny o różnym przeznaczeniu	ZLn	Tereny leśne niepaństwowe
UT	Tereny usług turystycznych	ZL	Tereny lasów państwowych
USZ1	Tereny stacji kolejki krzesełkowej	KD-D	Tereny drogi publicznej klasy D
R/USZ	Tereny rolne z dopuszczeniem narciarskich tras zjazdowych	KD-L	Tereny drogi publicznej klasy L

Załącznik Nr 1 do uchwały Nr
Rady Gminy Uście Gorlickie z dnia

LEGENDA

	Granica analizowanego otoczenia
	Granica obszaru objętego planem
	Linie rozgraniczające tereny o różnym przeznaczeniu lub różnych zasadach zagospodarowania
	1MN-ML Teren zabudowy mieszkaniowej jednorodzinnej lub zabudowy letniskowej lub rekreacji indywidualnej
	1ZN Teren zieleni naturalnej
	Nieprzekraczalna linia zabudowy
	Południowomłopolski Obszar Chronionego Krajobrazu
	Obszar Natura 2000 Beskid Niski PLB 180002
	Strefa uzdrowskowa „B” uzdrowiska Wysowa-Zdrój

Wyrys ze studium uwarunkowań i kierunków zagospodarowania przestrzennego gminy Uście Gorlickie, uchwalonego uchwałą nr XL/390/2010 Rady Gminy Uście Gorlickie z dnia 16.03.2010r. z późn. zm.

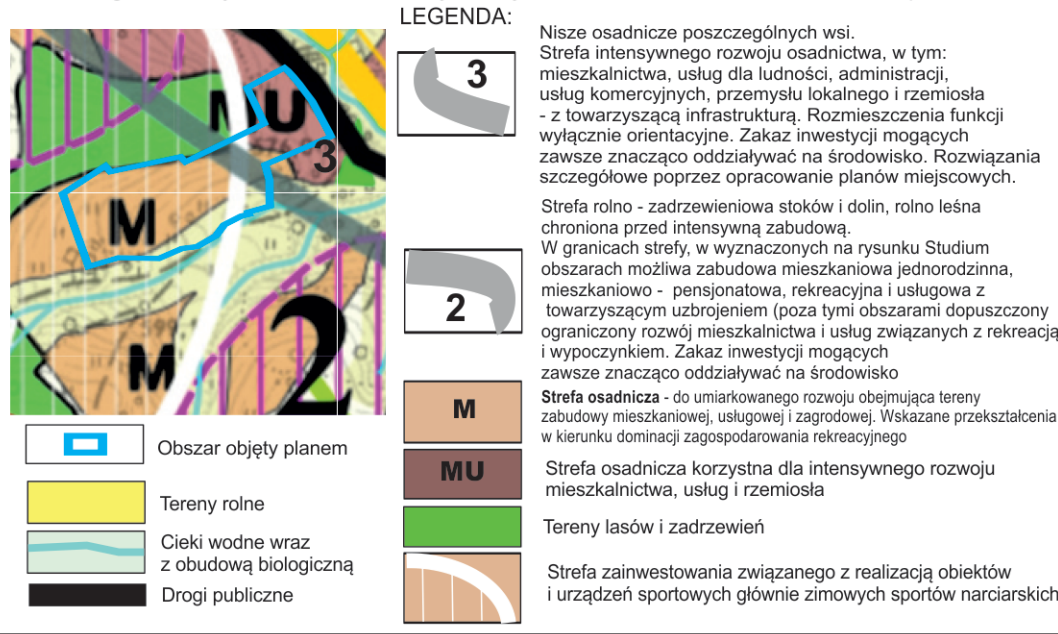

Źródło pochodzenia mapy: państwowy zasób geodezyjny i kartograficzny prowadzony przez Starostę Gorlickiego.
Układ współrzędnych mapy ETRS89/POLAND CS 2000 ZONE 7 ID EPSG: 2178