


ZMIANA MIEJSCOWEGO PLANU ZAGOSPODAROWANIA PRZESTRZENNEGO
„UŚCIE GORLICKIE I” W GMINIE UŚCIE GORLICKIE
Wieś Wysowa-Zdrój

RYSUNEK PLANU NR 2

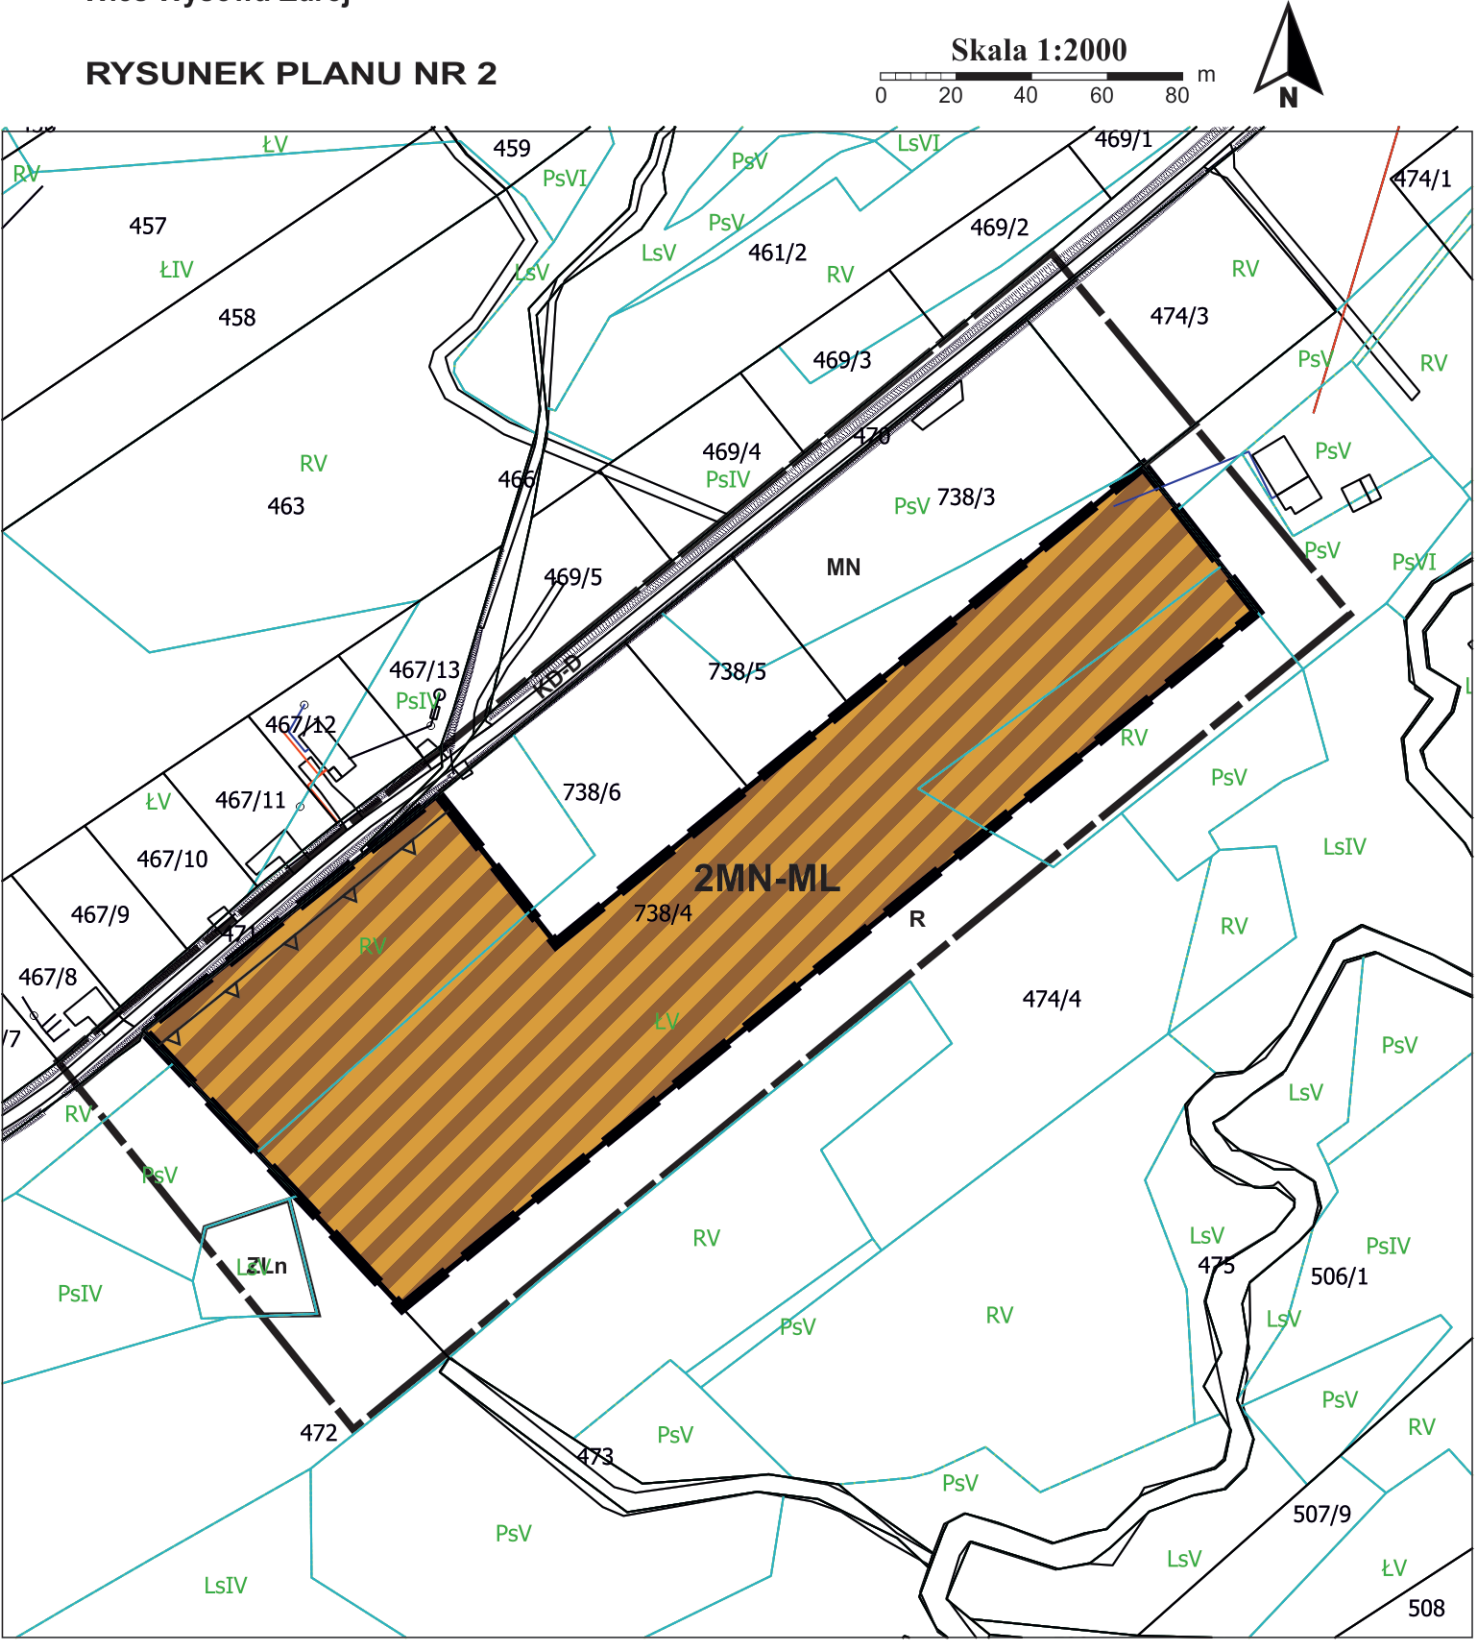

Źródło pochodzenia mapy: państwowy zasób geodezyjny i kartograficzny prowadzony przez Starostę Gorlickiego.
Układ współrzędnych mapy ETRS89/POLAND CS 2000 ZONE 7 ID EPSG: 2178

Załącznik Nr 2 do uchwały Nr
Rady Gminy Uście Gorlickie z dnia

LEGENDA

- Granica analizowanego otoczenia
- Ustalenia planu
 - Granica obszaru objętego planem
 - Linie rozgraniczające tereny o różnym przeznaczeniu lub różnych zasadach zagospodarowania
 - 2MN-ML Teren zabudowy mieszkaniowej jednorodzinnej lub zabudowy letniskowej lub rekreacji indywidualnej
 - Linie rozgraniczające tereny o różnym przeznaczeniu lub różnych zasadach zagospodarowania

Elementy informacyjne

- cały obszar Południowomałopolski Obszar Chronionego Krajobrazu
- cały obszar Obszar Natura 2000 Beskid Niski PLB 180002
- cały obszar Strefa uzdrowiskowa „B” uzdrowiska Wysowa-Zdrój
- cały obszar Obszar i Teren Górniczy „Wysowa”
- cały obszar Obszar zasobowy wód leczniczych

Informacja o ustaleniach obowiązującego planu w granicach analizowanego otoczenia (poza zakresem opracowania planu)

- Linie rozgraniczające tereny o różnym przeznaczeniu
- MN Tereny zabudowy mieszkaniowej jednorodzinnej
- R Tereny rolne
- ZLn Tereny leśne niepaństwowe
- KD-D Tereny drogi publicznej klasy D

