


ZMIANA MIEJSCOWEGO PLANU ZAGOSPODAROWANIA PRZESTRZENNEGO
„UŚCIE GORLICKIE I” W GMINIE UŚCIE GORLICKIE
Wieś Wysowa-Zdrój

RYSUNEK PLANU NR 4

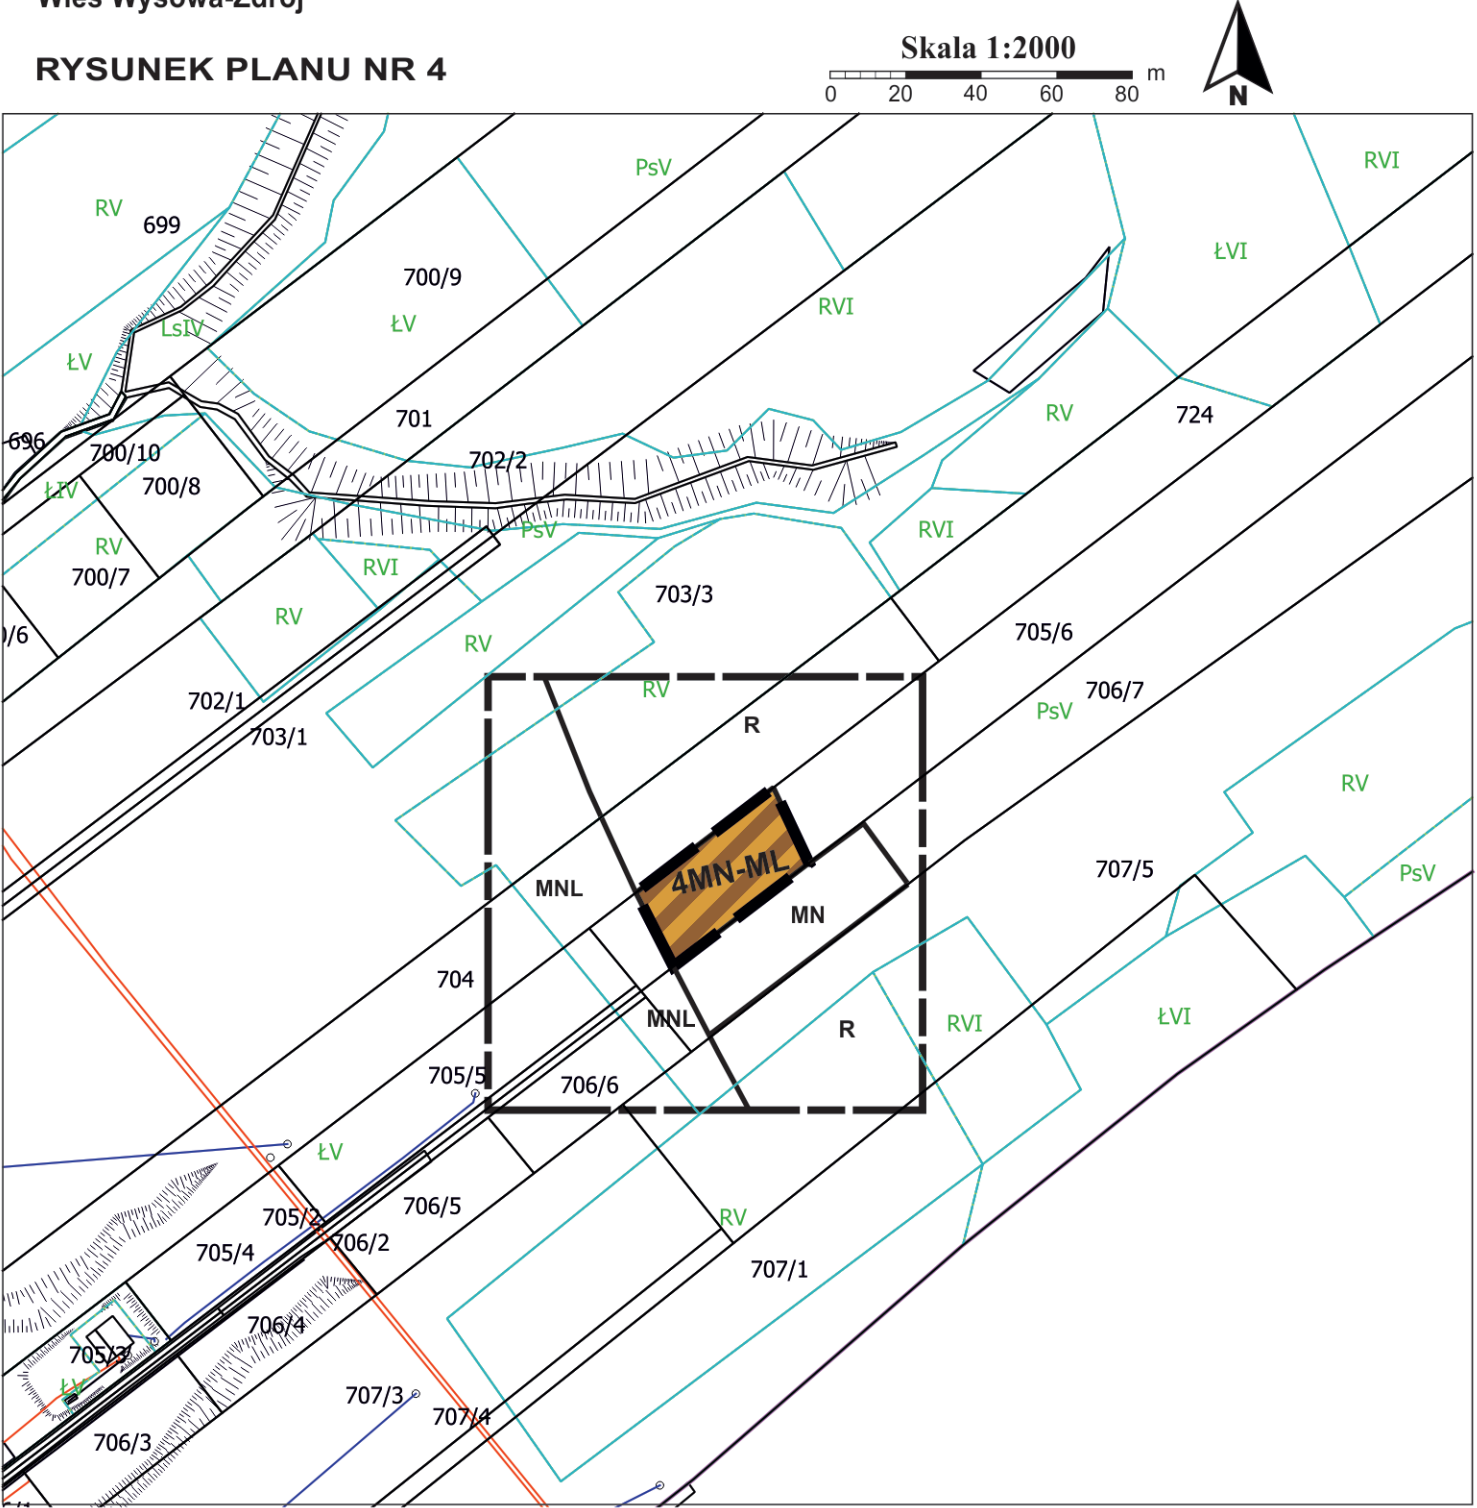

Informacja o ustaleniach obowiązującego planu w granicach analizowanego otoczenia
(poza zakresem opracowania planu)

	Linie rozgraniczające tereny o różnym przeznaczeniu		Tereny zabudowy mieszkaniowej jednorodzinnej i rekreacyjnej
	Tereny zabudowy mieszkaniowej jednorodzinnej		Tereny rolne

Załącznik Nr 4 do uchwały Nr
Rady Gminy Uście Gorlickie z dnia

LEGENDA

	Granica analizowanego otoczenia
	Granica obszaru objętego planem
	Linie rozgraniczające tereny o różnym przeznaczeniu lub różnych zasadach zagospodarowania
	Teren zabudowy mieszkaniowej jednorodzinnej lub zabudowy letniskowej lub rekreacji indywidualnej

Elementy informacyjne

cały obszar	Południowomałopolski Obszar Chronionego Krajobrazu
cały obszar	Obszar Natura 2000 Beskid Niski PLB 180002
cały obszar	Strefa uzdrowiskowa „B” uzdrowiska Wysowa-Zdrój
cały obszar	Obszar i Teren Górniczy „Wysowa”

Wyrys ze studium uwarunkowań i kierunków zagospodarowania przestrzennego gminy Uście Gorlickie uchwalonego uchwałą nr XL/390/2010 Rady Gminy Uście Gorlickie z dnia 16.03.2010r. z późn. zm.



Źródło pochodzenia mapy: państwowy zasób geodezyjny i kartograficzny prowadzony przez Starostę Gorlickiego.
Układ współrzędnych mapy ETRS89/POLAND CS 2000 ZONE 7 ID EPSG: 2178