


ZMIANA MIEJSCOWEGO PLANU ZAGOSPODAROWANIA PRZESTRZENNEGO
„UŚCIE GORLICKIE I” W GMINIE UŚCIE GORLICKIE
Wieś Ropki

Załącznik Nr 6 do uchwały Nr
Rady Gminy Uście Gorlickie z dnia

RYSUNEK PLANU NR 6

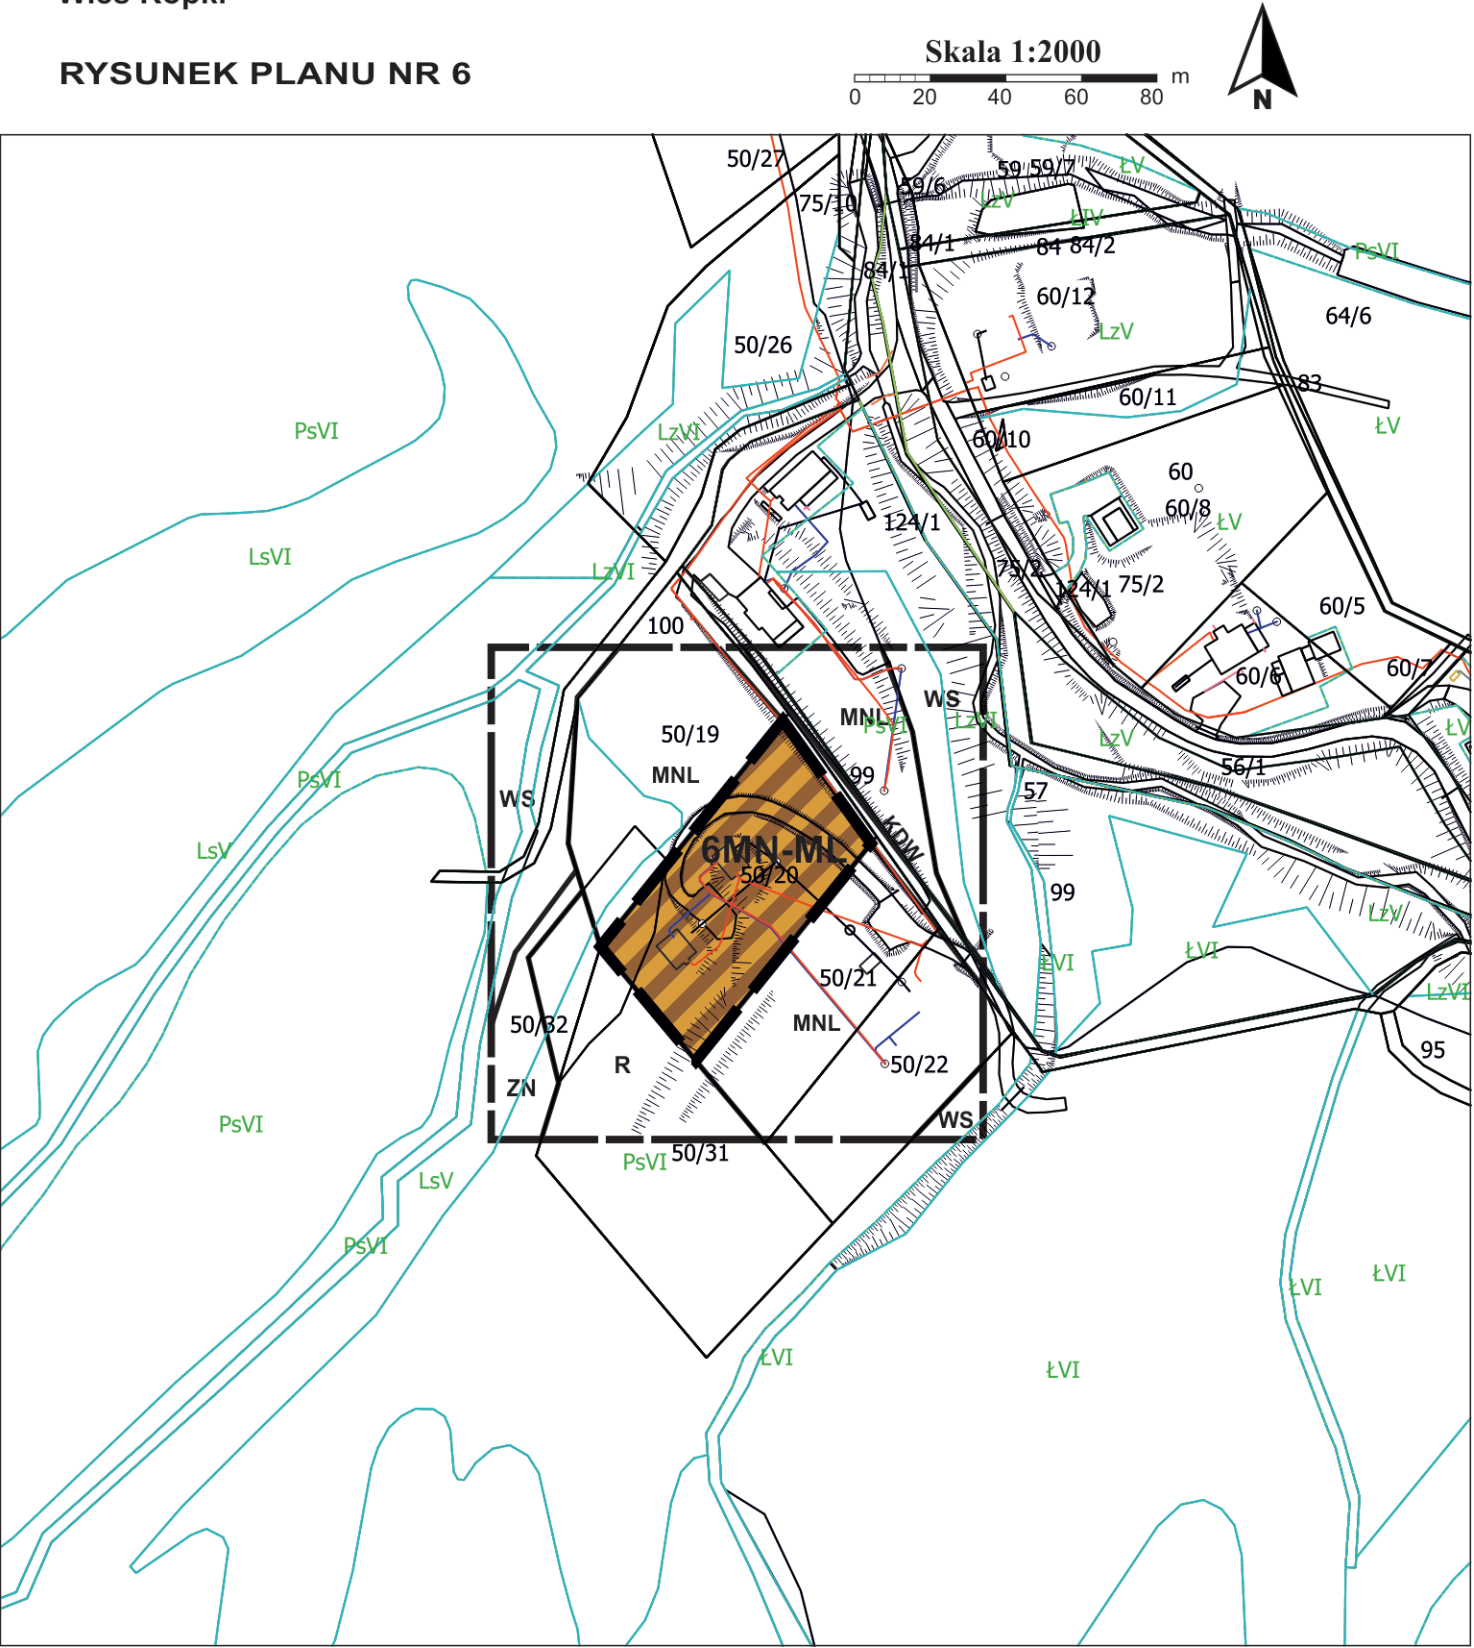

LEGENDA

Granica analizowanego otoczenia

Ustalenia planu

Granica obszaru objętego planem

Linie rozgraniczające tereny o różnym przeznaczeniu lub różnych zasadach zagospodarowania

6MN-ML Teren zabudowy mieszkaniowej jednorodzinnej lub zabudowy letniskowej lub rekreacji indywidualnej

Elementy informacyjne

cały obszar Południowomałopolski Obszar Chronionego Krajobrazu

cały obszar Obszar Natura 2000 Beskid Niski PLB 180002

cały obszar Obszar i Teren Górniczy „Wysowa”

Informacja o ustaleniach obowiązującego planu w granicach analizowanego otoczenia (poza zakresem opracowania planu)

Linie rozgraniczające tereny o różnym przeznaczeniu

MNL Tereny zabudowy mieszkaniowej jednorodzinnej i rekreacyjnej


R Tereny rolne

ZN Tereny zieleni nieurządzonej

WS Tereny wód płynących wraz z obudową biologiczną

KDW Tereny drogi wewnętrznej

Wyrys ze studium uwarunkowań i kierunków zagospodarowania przestrzennego gminy Uście Gorlickie, uchwalonego uchwałą nr XL/390/2010 Rady Gminy Uście Gorlickie z dnia 16.03.2010r. z późn. zm.

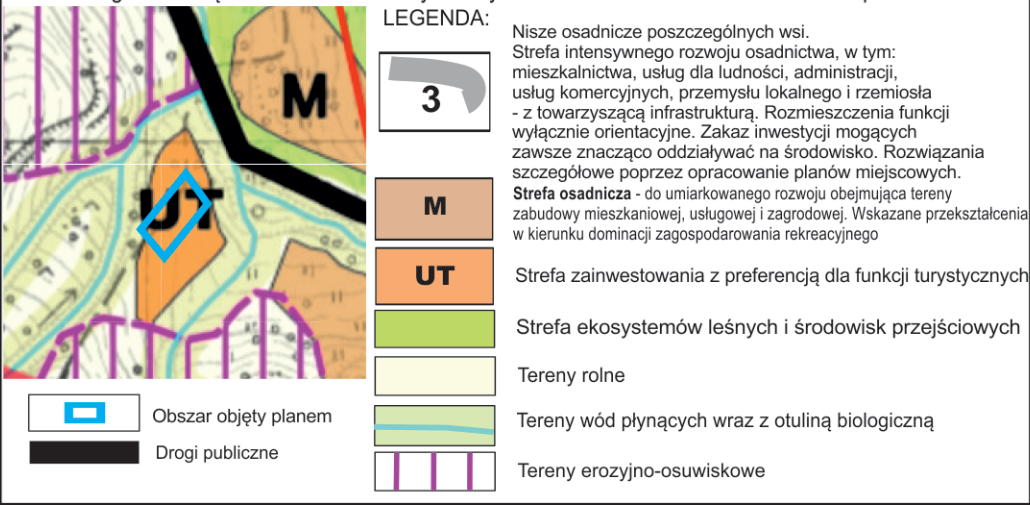

Źródło pochodzenia mapy: państwowy zasób geodezyjny i kartograficzny prowadzony przez Starostę Gorlickiego.
Układ współrzędnych mapy ETRS89/POLAND CS 2000 ZONE 7 ID EPSG: 2178