
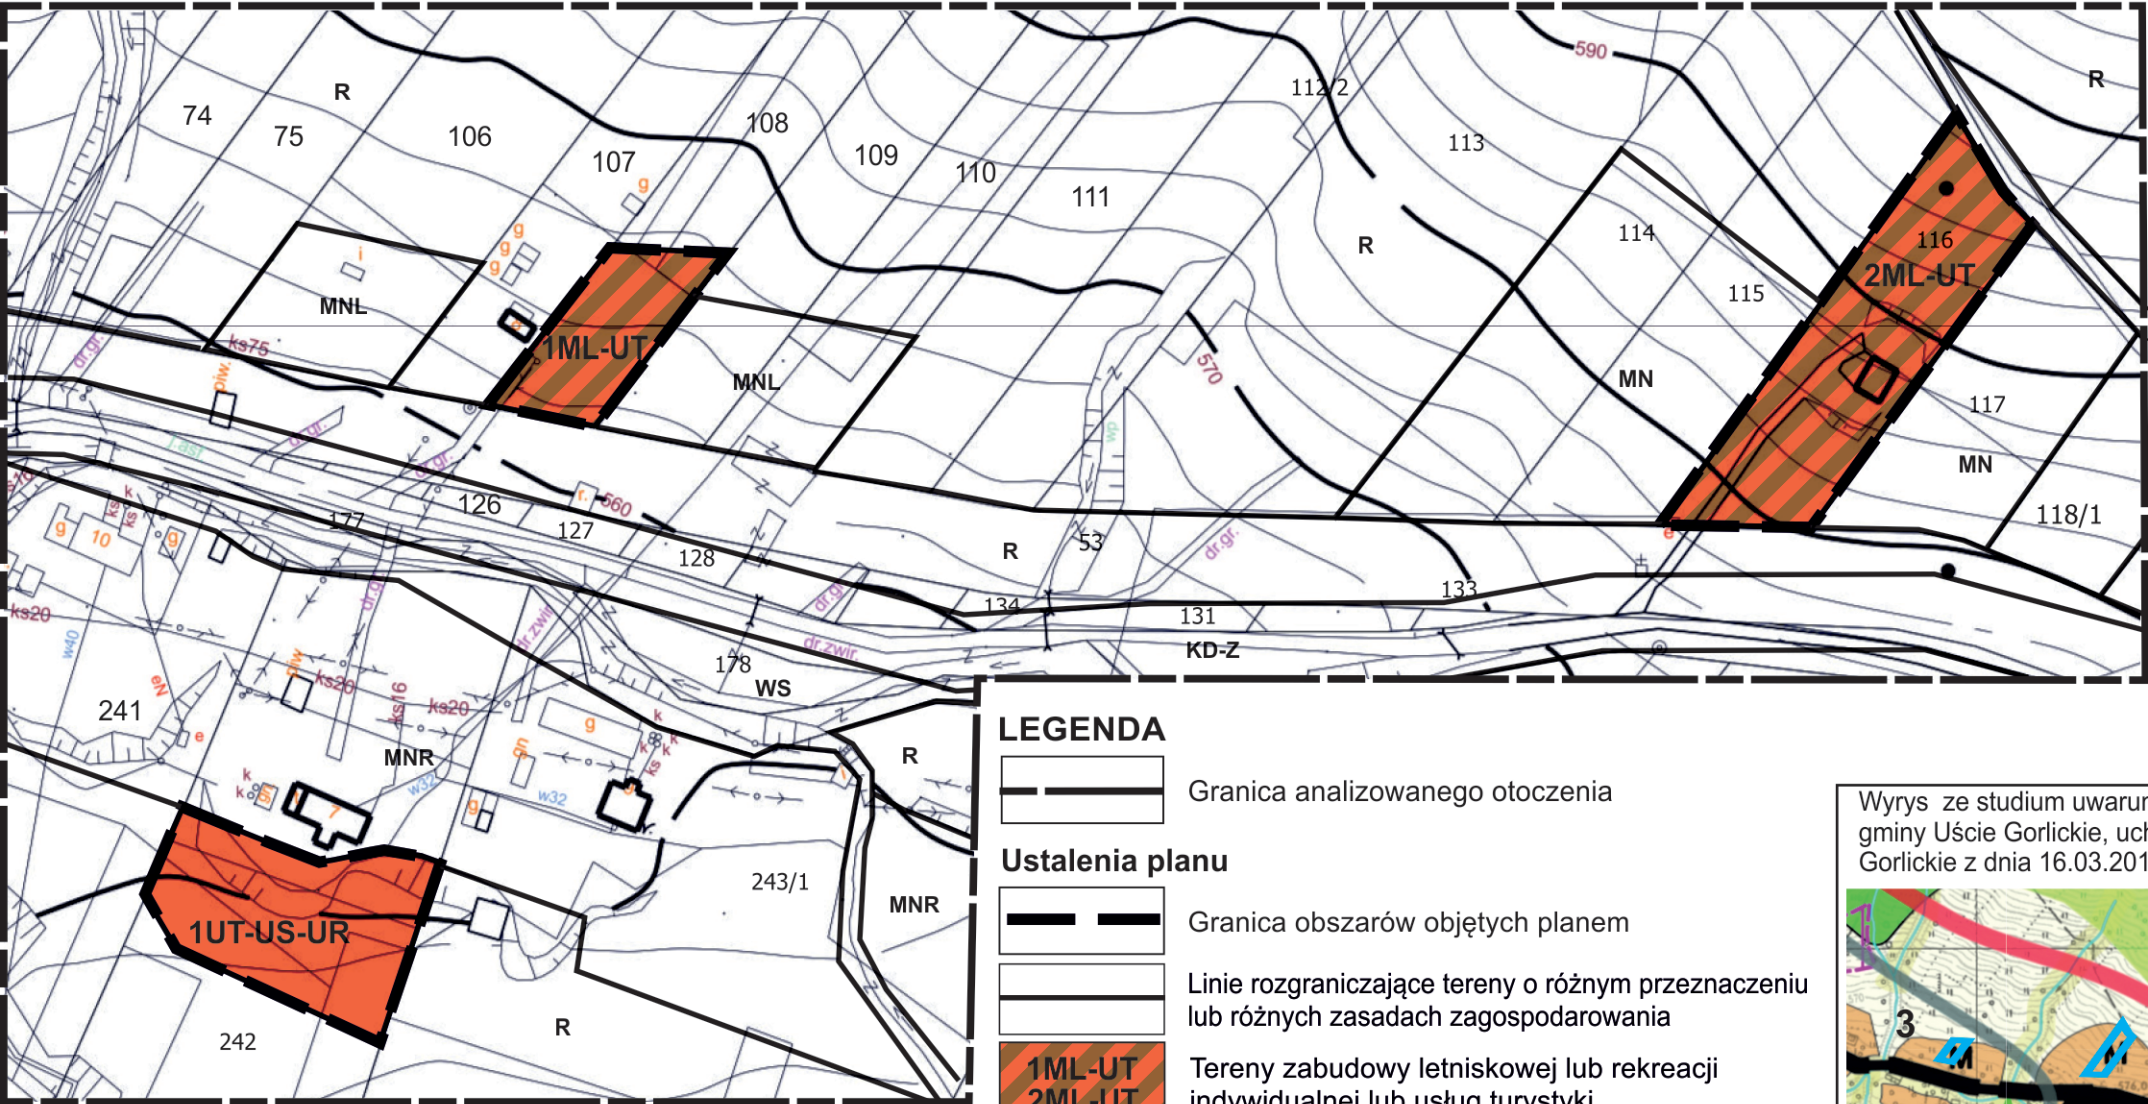


ZMIANA MIEJSCOWEGO PLANU ZAGOSPODAROWANIA PRZESTRZENNEGO
„UŚCIE GORLICKIE I” W GMINIE UŚCIE GORLICKIE
Wieś Blechnarka

Załącznik Nr 8 do uchwały Nr
Rady Gminy Uście Gorlickie z dnia

RYSUNEK PLANU NR 8

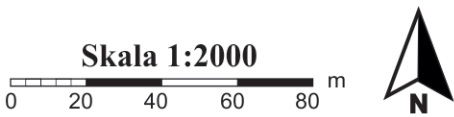

Źródło pochodzenia mapy:
Państwowy zasób geodezyjny i kartograficzny prowadzony
przez Starostę Gorlickiego.
Układ współrzędnych mapy:
ETRS89/POLAND CS 2000 ZONE 7 ID EPSG: 2178

Informacja o ustaleniach obowiązującego planu w granicach
analizowanego otoczenia (poza zakresem opracowania planu)

	Linie rozgraniczające tereny o różnym przeznaczeniu
MN	Tereny zabudowy mieszkaniowej jednorodzinnej
MNL	Tereny zabudowy mieszkaniowej jednorodzinnej i rekreacyjnej
MNR	Tereny zabudowy zagrodowej mieszkaniowej jednorodzinnej i usługowej
R	Tereny rolne
WS	Wody powierzchniowe ze strefą osłony biologicznej
KD-Z	Tereny drogi publicznej klasy Z

LEGENDA

Granica analizowanego otoczenia

Ustalenia planu

Granica obszarów objętych planem

Linie rozgraniczające tereny o różnym przeznaczeniu lub różnych zasadach zagospodarowania

1ML-UT
2ML-UT
Tereny zabudowy letniskowej lub rekreacji indywidualnej lub usług turystyki

1UT-US-UR
Teren usług turystyki lub usług sportu i rekreacji lub usług kultu religijnego

Elementy informacyjne


cały obszar
Południowomałopolski Obszar Chronionego Krajobrazu

cały obszar
Obszar Natura 2000 „Beskid Niski” PLB 180002

w całości tereny:
1ML-UT, 2ML-UT
Obszar Natura 2000 „Ostoje Nietoperzy Powiatu Gorlickiego” PLH 120094

cały obszar
Strefa uzdrowiskowa „C” uzdrowiska Wysowa-Zdrój

Wyrys ze studium uwarunkowań i kierunków zagospodarowania przestrzennego gminy Uście Gorlickie, uchwalonego uchwałą nr XL/390/2010 Rady Gminy Uście Gorlickie z dnia 16.03.2010r. z późn. zm.

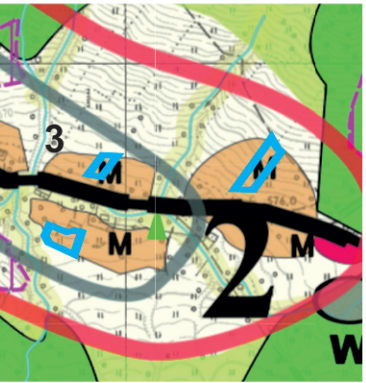

LEGENDA:

	Obszary objęte planem
M	Strefa osadnicza - do umiarkowanego rozwoju obejmująca tereny zabudowy mieszkaniowej, usługowej i zagrodowej. Wskazane przekształcenia w kierunku dominacji zagospodarowania rekreacyjnego
	Tereny lasów i zadrzewień
	Strefa ekosystemów leśnych i środowisk przejściowych
	Tereny rolne
	Cieki wodne wraz z obudową biologiczną
	Droga publiczna

Nisze osadnicze poszczególnych wsi.
Strefa intensywnego rozwoju osadnictwa, w tym: mieszkalnictwa, usług dla ludności, administracji, usług komercyjnych, przemysłu lokalnego i rzemiosła - z towarzyszącą infrastrukturą. Rozmieszczenia funkcji wyłącznie orientacyjne. Zakaz inwestycji mogących zawsze znacząco oddziaływać na środowisko. Rozwiązania szczegółowe poprzez opracowanie planów miejscowych.
Nisze osadnicze poszczególnych wsi. Strefa intensywnego rozwoju osadnictwa, w tym: mieszkalnictwa, usług dla ludności, administracji, usług komercyjnych, przemysłu lokalnego i rzemiosła - z towarzyszącą infrastrukturą. Rozmieszczenia funkcji wyłącznie orientacyjne. Zakaz inwestycji mogących zawsze znacząco oddziaływać na środowisko. Rozwiązania szczegółowe poprzez opracowanie planów miejscowych.