

Projekt

z dnia 16 maja 2025 r.

Zatwierdzony przez

**UCHWAŁA NR
RADY GMINY UŚCIE GORLICKIE**

z dnia 16 maja 2025 r.

**w sprawie przystąpienia do opracowania zmiany miejscowego planu zagospodarowania przestrzennego
"Uście Gorlickie 4" w Gminie Uście Gorlickie, wieś Uście Gorlickie.**

Na podstawie art. 18 ust. 2 pkt 5 ustawy z dnia 8 marca 1990 r. o samorządzie gminnym (tekst jednolity Dz. U. z 2024 poz. 1465 ze zmianami) oraz art. 3 ust. 1, art. 14 ust. 1 i 5 oraz art. 27 ustawy z dnia 27 marca 2003 r. o planowaniu i zagospodarowaniu przestrzennym (tekst jednolity: Dz. U. z 2024 r., poz. 1130) – Rada Gminy Uście Gorlickie, na wniosek Wójta Gminy Uście Gorlickie uchwala co następuje:


§ 2. § 1. Przystępuje do zmiany miejscowego planu zagospodarowania przestrzennego "Uście Gorlickie 4" w Gminie Uście Gorlickie uchwalonego uchwałą XIII/150/2007 Rady Gminy Uście Gorlickie z dnia 28 grudnia 2007 r. (Dz. Urz. Woj. Małopolskiego z 2008 r., Nr 161, poz. 958) dotyczącej zmiany przeznaczenia terenów w granicach oznaczonych na załączniku graficznym, położonych w miejscowości Uście Gorlickie.

§ 2. Granice opracowania zmiany przeznaczenia terenów, o których mowa w § 1 zostały określone na załącznikach graficznych stanowiącym integralną część niniejszej uchwały.

§ 3. Zmiana miejscowego planu, wymienionego w § 1 zostanie sporządzona w oparciu o Studium uwarunkowań i kierunków zagospodarowania przestrzennego Gminy Uście Gorlickie uchwalone uchwałą Nr XL/390/2010 Rady Gminy Uście Gorlickie z dnia 16 marca 2010r., zmienione uchwałą Nr XV/150/20 Rady Gminy Uście Gorlickie z dnia 25 sierpnia 2020 r.

§ 4. Wykonanie uchwały powierza się Wójtowi Gminy Uście Gorlickie.

§ 6. Uchwała wchodzi w życie z dniem podjęcia i podlega ogłoszeniu na tablicy ogłoszeń w Urzędzie Gminy oraz na stronie internetowej Gminy Uście Gorlickie.

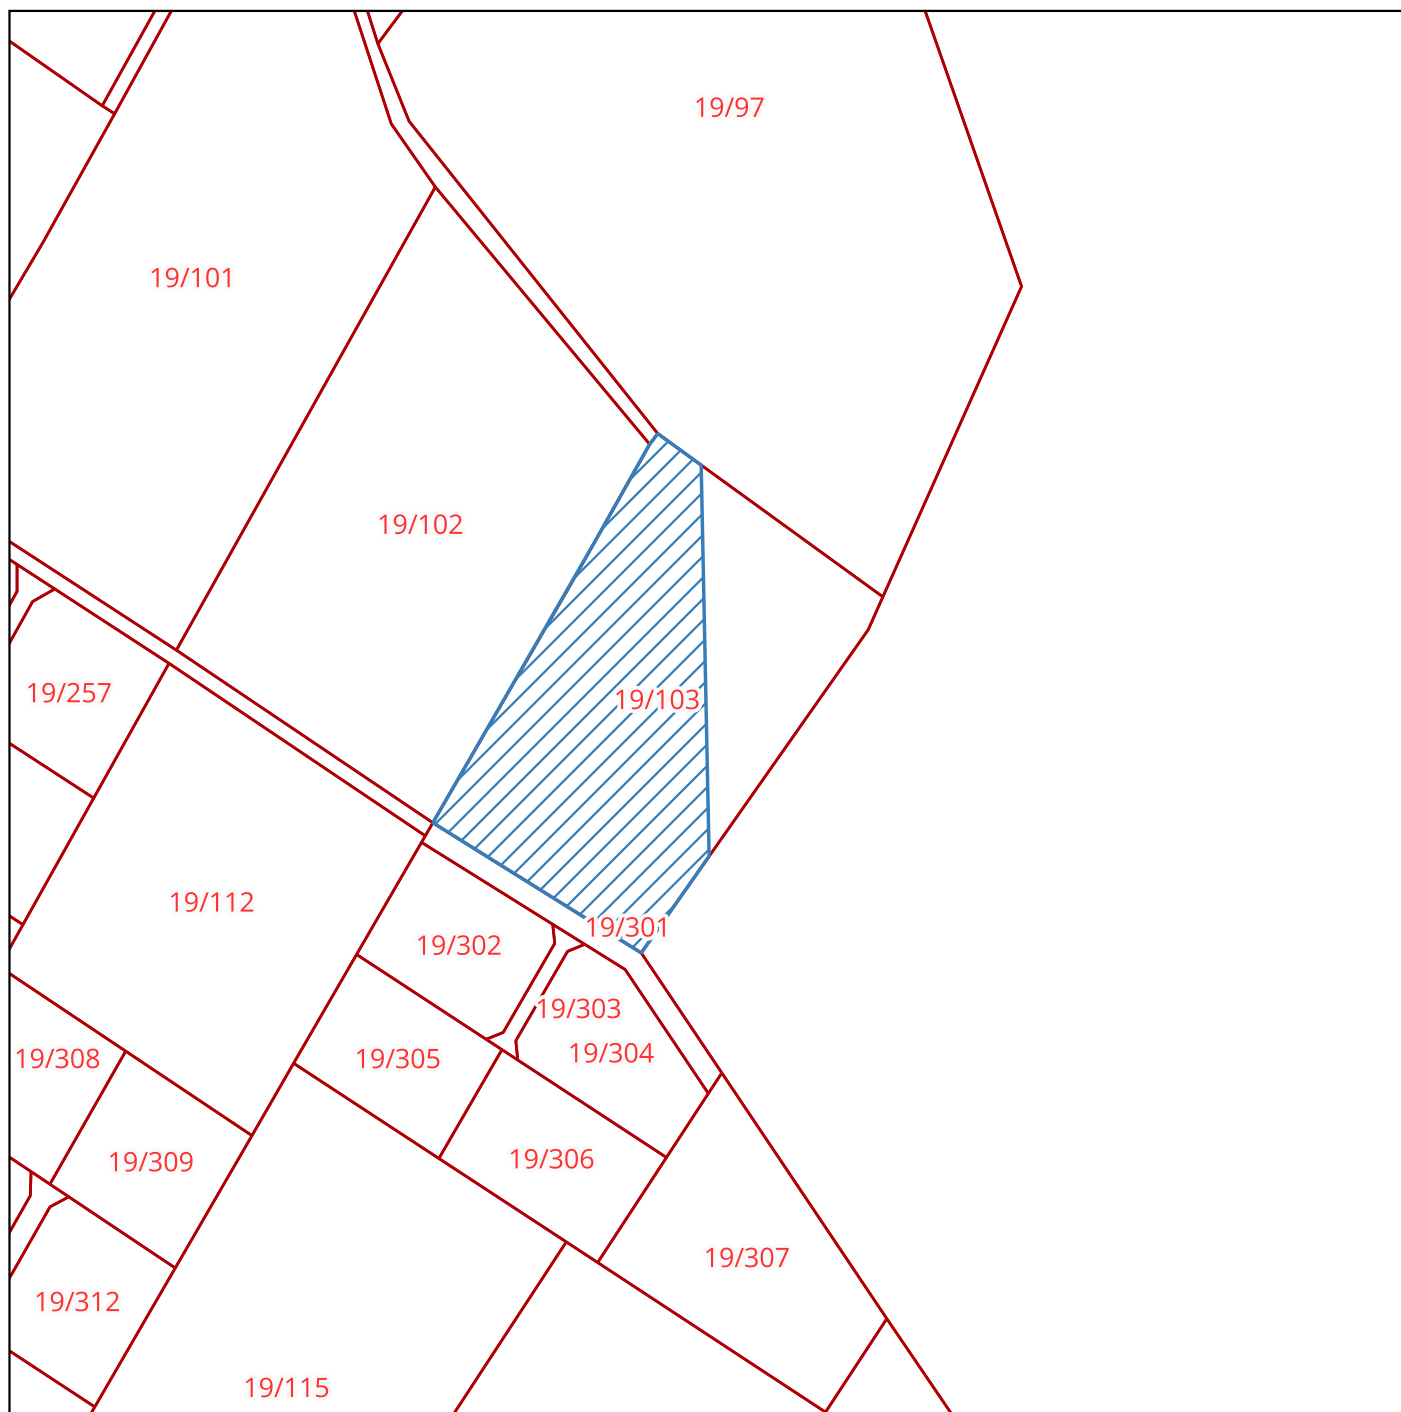

 granica opracowania zmiany mpzp część działki nr 19/103 w Uściu Gorlickim