

Projekt

z dnia 18 września 2025 r.

Zatwierdzony przez

**UCHWAŁA NR
RADY GMINY UŚCIE GORLICKIE**

z dnia 26 września 2025 r.


**w sprawie zmiany uchwały NR XLIII/511/23 Rady Gminy Uście Gorlickie z dnia 31 sierpnia 2023 r.
w sprawie przystąpienia do opracowania zmiany miejscowego planu zagospodarowania przestrzennego
"Uście Gorlickie VI" w Gminie Uście Gorlickie**

Na podstawie art. 18 ust. 2 pkt. 5 ustawy z dnia 8 marca 1990 r. o samorządzie gminnym (Dz. U. z 2024 r. poz. 1465 z późn. zm.) oraz art. 3 ust. 1 i art. 14 ustawy z dnia 27 marca 2003 roku o planowaniu i zagospodarowaniu przestrzennym (Dz. U. z 2024 r. poz. 1130 z późn. zm.), Rada Gminy Uście Gorlickie na wniosek Wójta Gminy Uście Gorlickie uchwala co następuje:

§ 1. W uchwale Nr XLIII/511/23 Rady Gminy Uście Gorlickie z dnia 31 sierpnia 2023 r. w sprawie przystąpienia do opracowania zmiany miejscowego planu zagospodarowania przestrzennego "Uście Gorlickie VI" w Gminie Uście Gorlickie załącznik graficzny Nr 1 otrzymuje nowe brzmienie jak załącznik graficzny Nr 1 do niniejszej uchwały.

§ 2. Wykonanie uchwały powierza się Wójtowi Gminy Uście Gorlickie.

§ 3. Uchwała wchodzi w życie z dniem podjęcia.

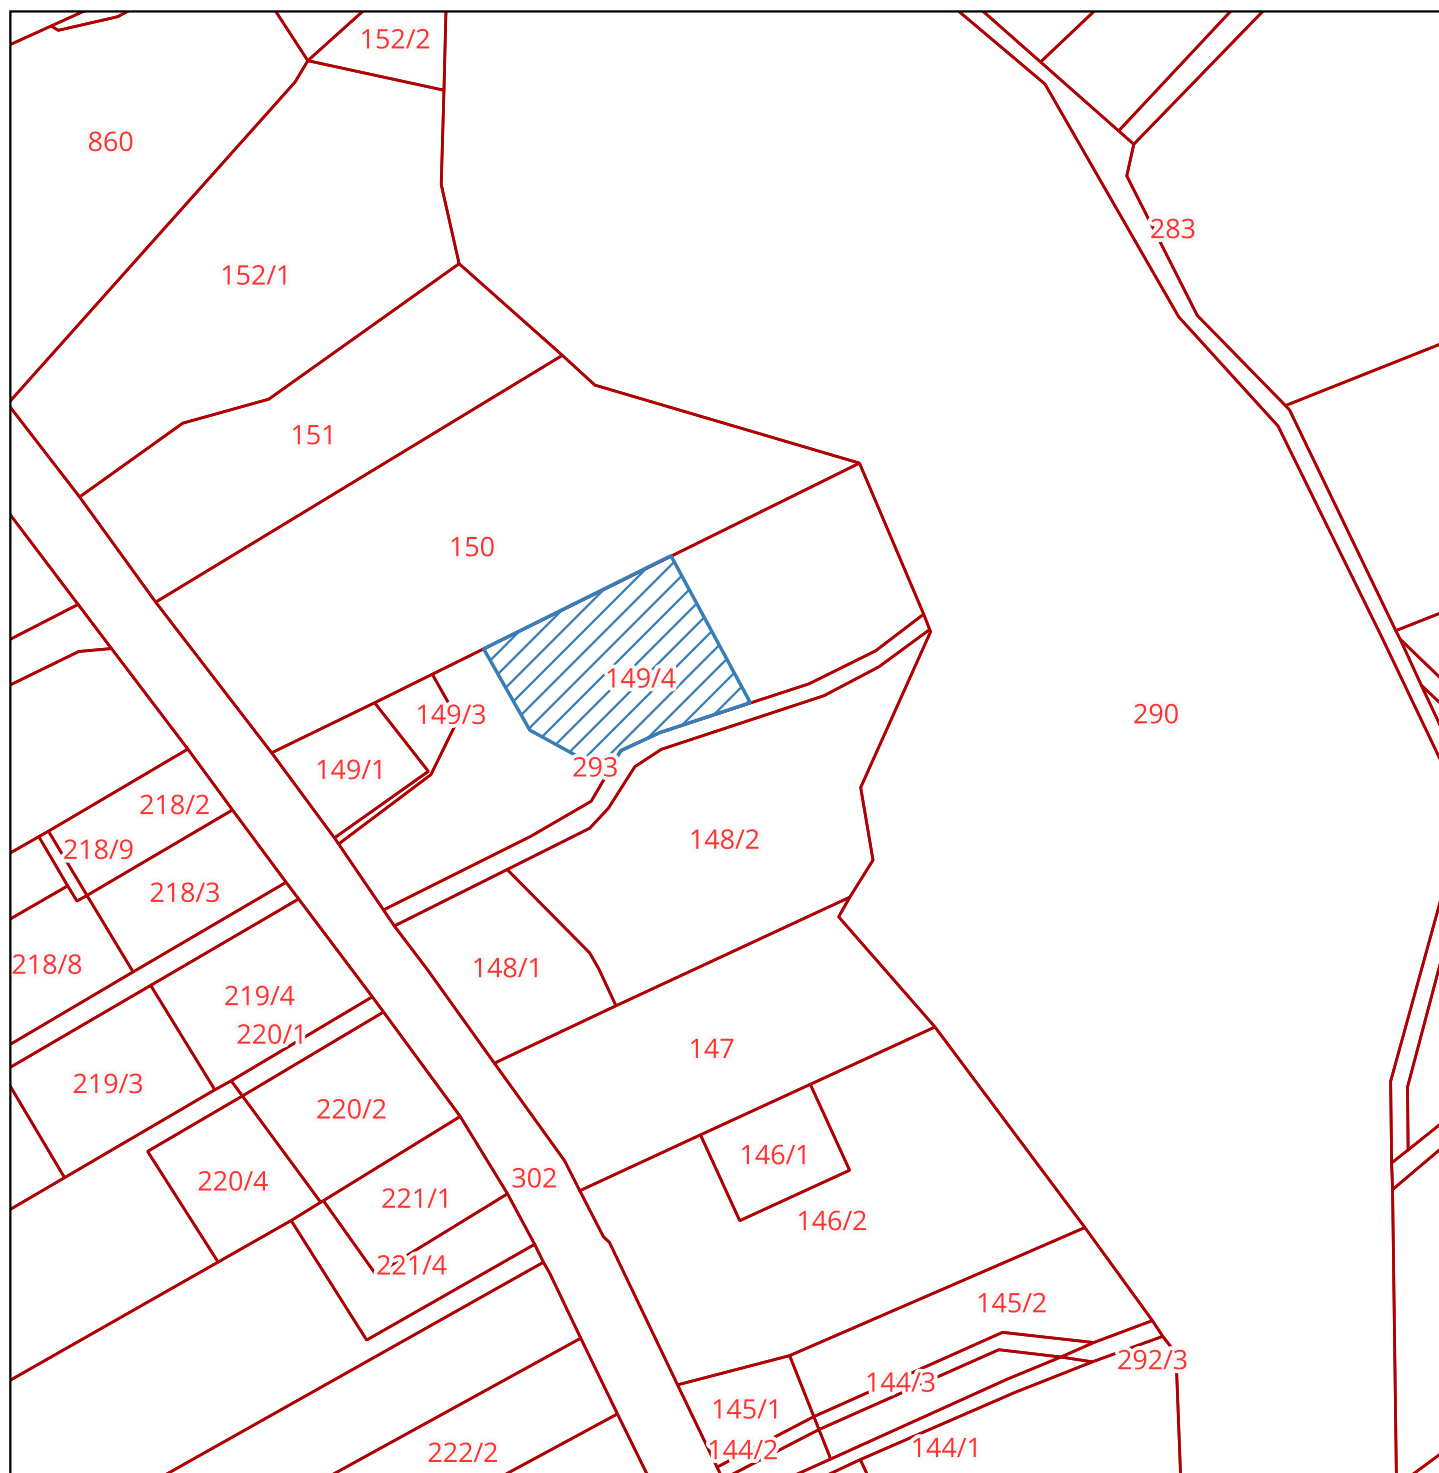

 granica opracowania zmiany miejscowego planu zagospodarowania przestrzennego
część działki nr 149/4 w Brunarach