

Projekt

z dnia 27 listopada 2025 r.

Zatwierdzony przez

**UCHWAŁA NR
RADY GMINY UŚCIE GORLICKIE**

z dnia 28 listopada 2025 r.

**w sprawie przystąpienia do opracowania zmiany miejscowego planu zagospodarowania przestrzennego
Gminy "Uście Gorlickie I"**

Na podstawie art. 18 ust. 2 pkt 5 ustawy z dnia 8 marca 1990 r. o samorządzie gminnym (Dz. U. z 2024 poz. 1465 z późn. zm.) oraz art. 3 ust. 1, art. 14 ust. 1 i 5 oraz art. 27 ustawy z dnia 27 marca 2003 r. o planowaniu i zagospodarowaniu przestrzennym (Dz. U. z 2024 r., poz. 1130 z późn. zm.) – Rada Gminy Uście Gorlickie, na wniosek Wójta Gminy Uście Gorlickie uchwala co następuje:

§ 1. Przystępuje do zmiany miejscowego planu zagospodarowania przestrzennego Gminy Uście Gorlickie I "Wysowa-Blechnarka-Ropki-Hańczowa" uchwalonego uchwałą nr XLVIII/457/2010 z dnia 10 listopada 2010 r. (Dz. Urz. Woj. Małopolskiego z 2010 r. Nr 684, poz. 5829), zmienionego uchwałą nr III/18/2014 z dnia 30 grudnia 2014 r. (Dz. Urz. Woj. Małopolskiego z 2015 r. poz. 348) oraz uchwałą nr XXXVI/360/2018 z dnia 27 marca 2018 r. (Dz. Urz. Woj. Małopolskiego z 2018 r. poz. 3276) dotyczącej zmiany przeznaczenia terenów w granicach oznaczonych na załącznikach graficznych, położonych w miejscowości Wysowa-Zdrój.

§ 2. Granice opracowania zmiany przeznaczenia terenów, o których mowa w § 1 zostały określone na załącznikach graficznych stanowiącym integralną część niniejszej uchwały.


§ 3. Zmiana miejscowego planu, wymienionego w § 1 zostanie sporządzona w oparciu o Studium uwarunkowań i kierunków zagospodarowania przestrzennego Gminy Uście Gorlickie uchwalone uchwałą Nr XL/390/2010 Rady Gminy Uście Gorlickie z dnia 16 marca 2010r., zmienione uchwałą Nr XV/150/20 Rady Gminy Uście Gorlickie z dnia 25 sierpnia 2020 r.

§ 4. Wykonanie uchwały powierza się Wójtowi Gminy Uście Gorlickie.


§ 5. Uchwała wchodzi w życie z dniem podjęcia i podlega ogłoszeniu na tablicy ogłoszeń w Urzędzie Gminy oraz na stronie internetowej Gminy Uście Gorlickie.

Przewodniczący Rady Gminy

Marcin Wszolek

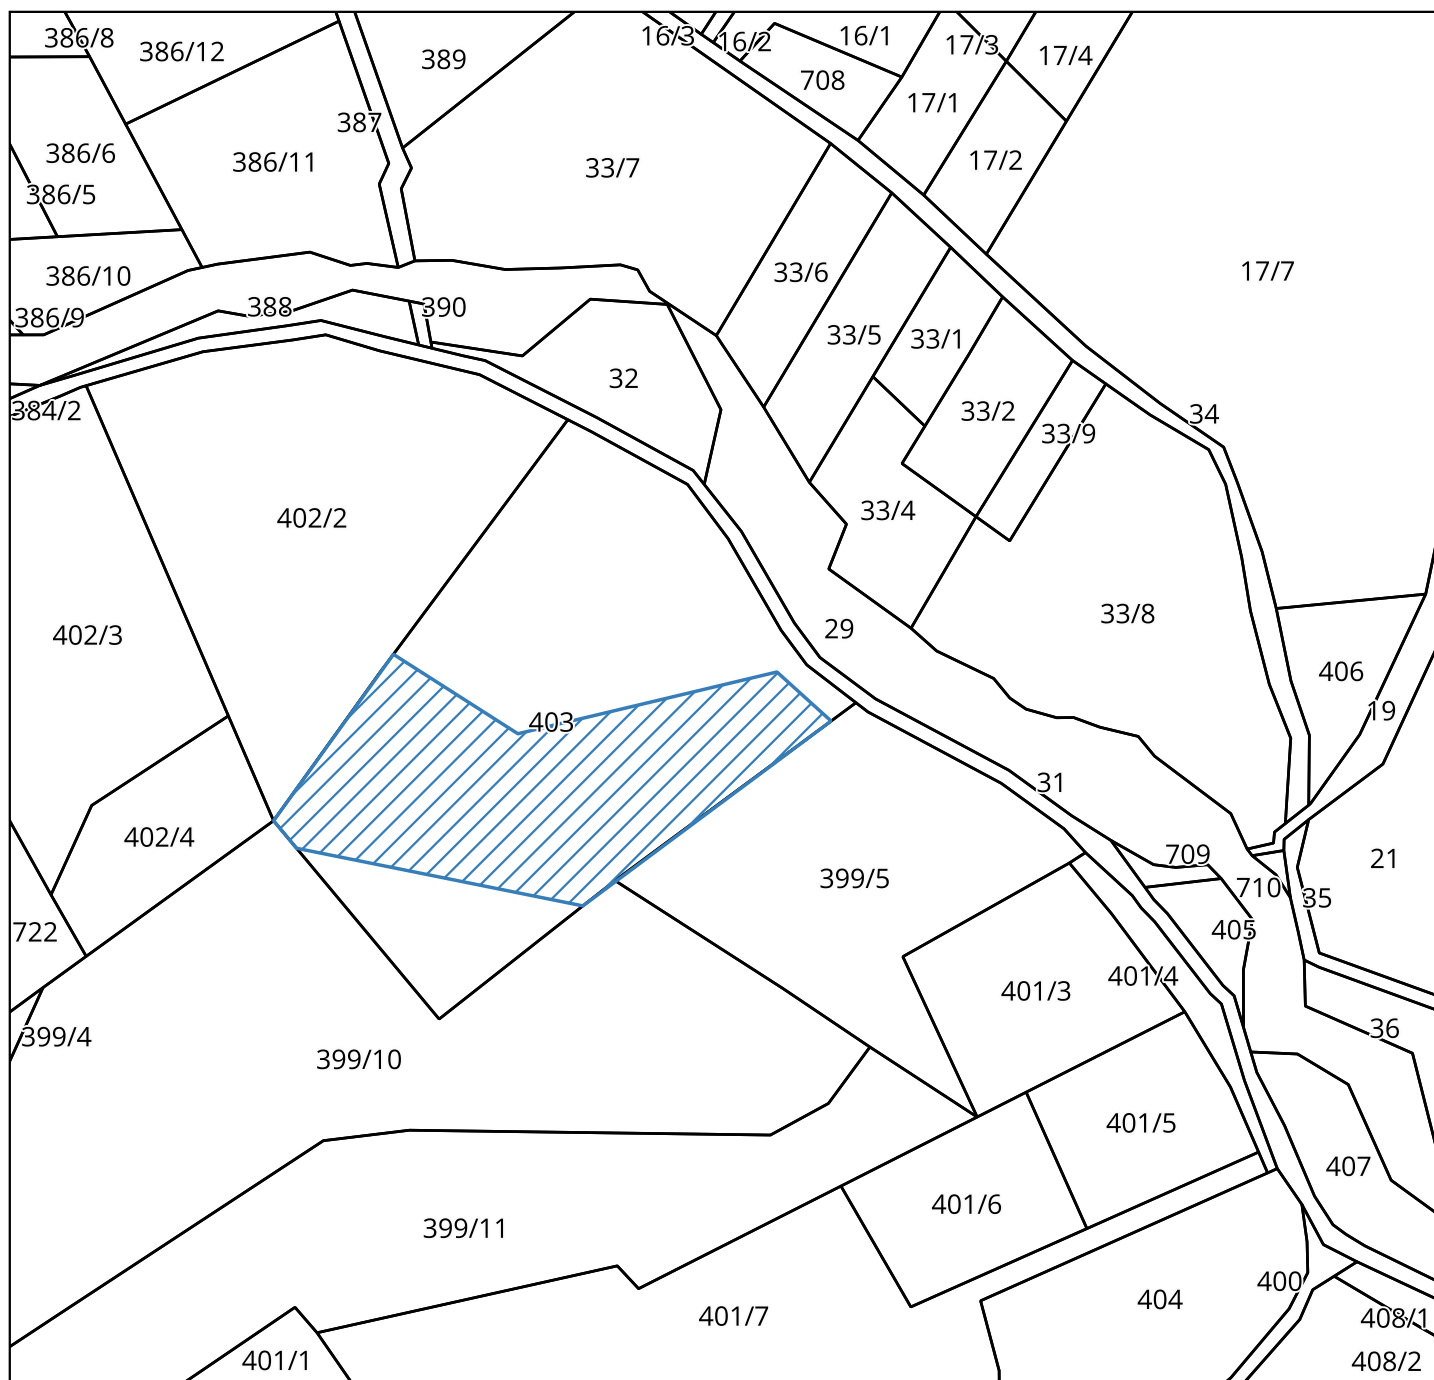

 granica opracowania zmiany mpzp - część działki nr 403 w Wysowej-Zdroju

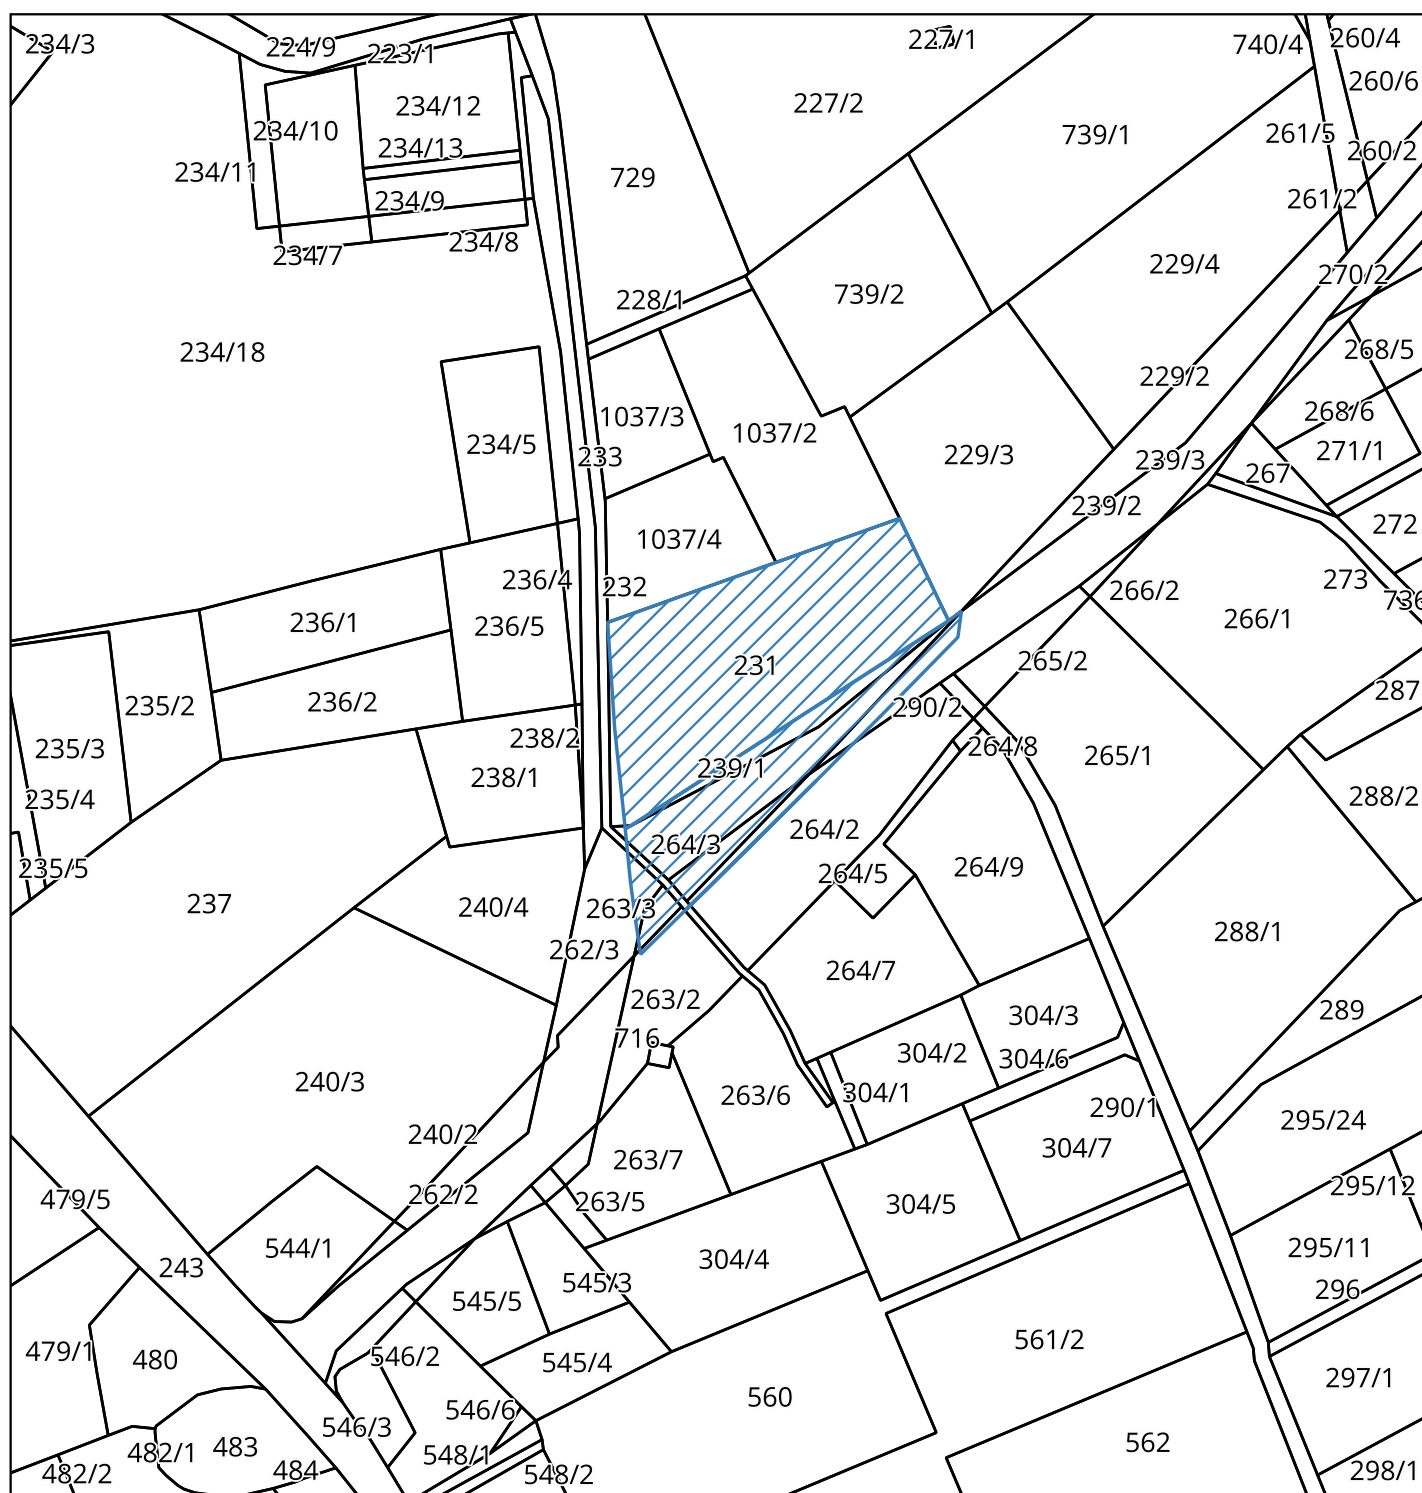

 granica opracowania zmiany miejscowego planu zagospodarowania przestrzennego